
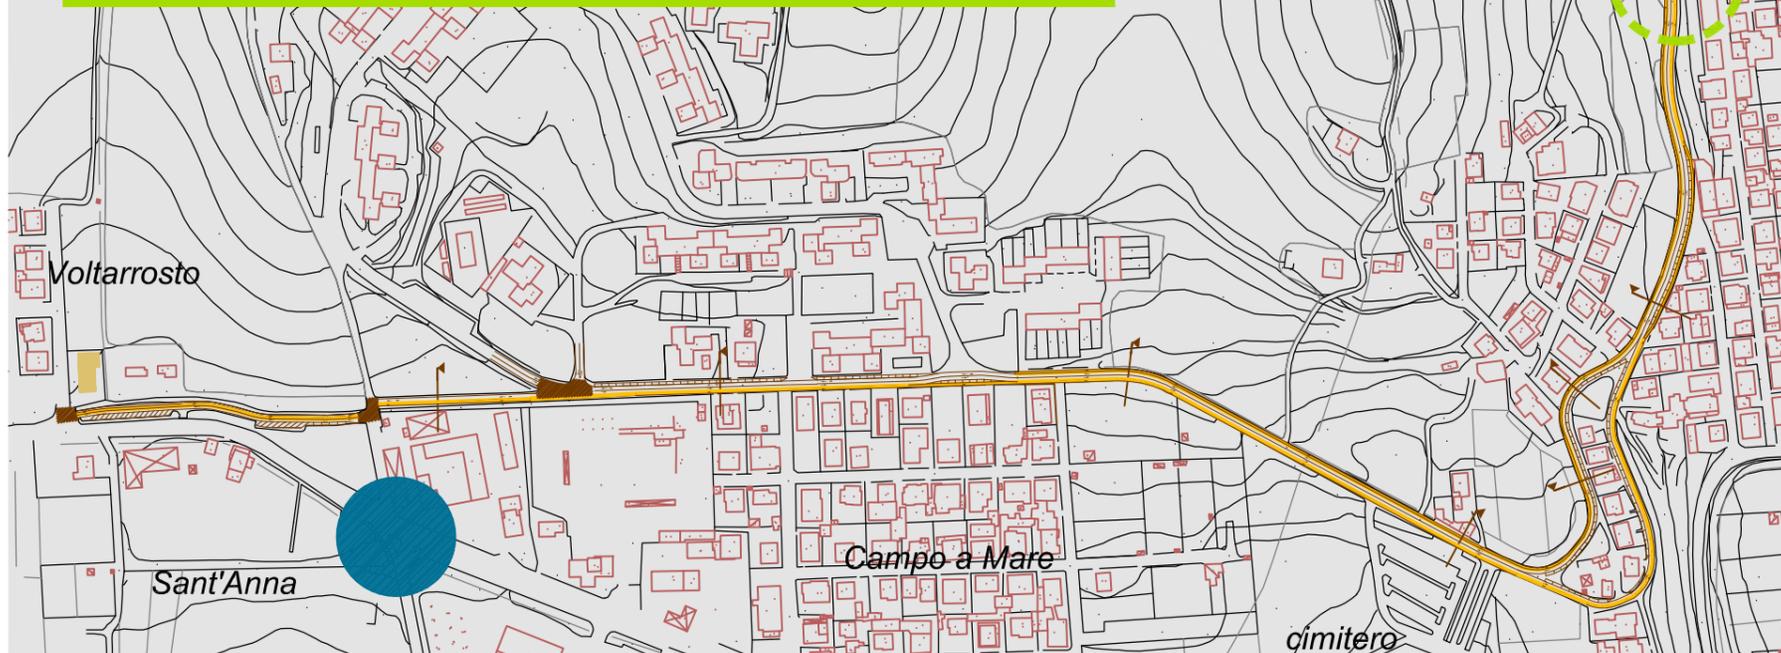
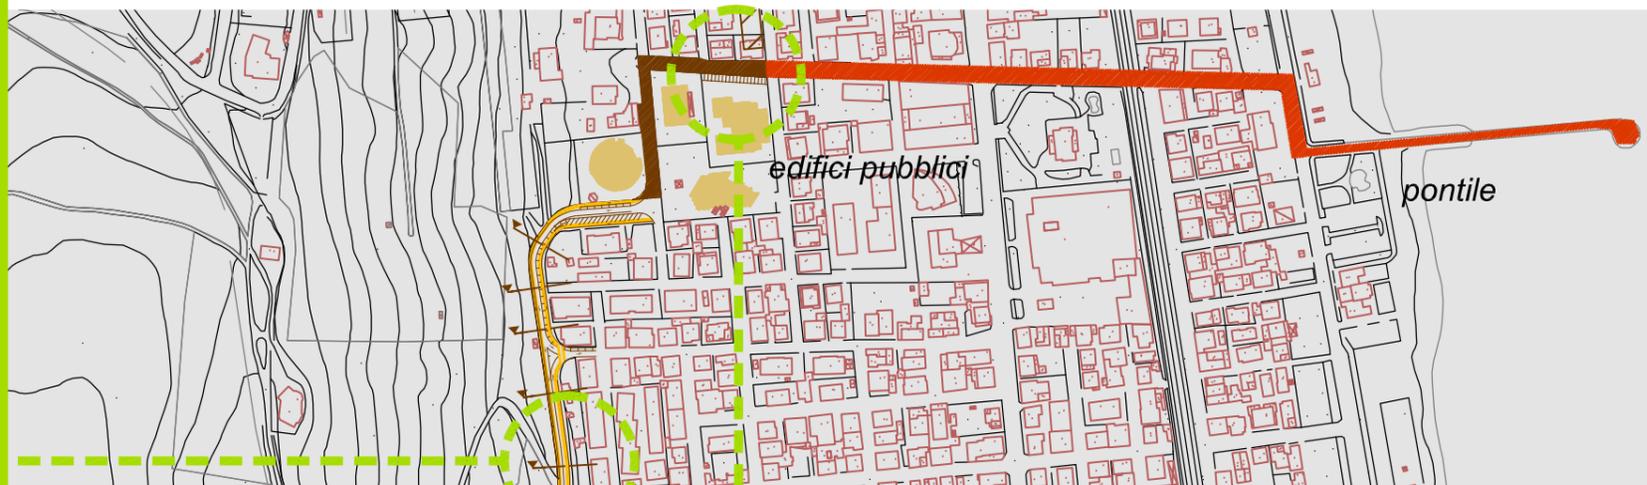
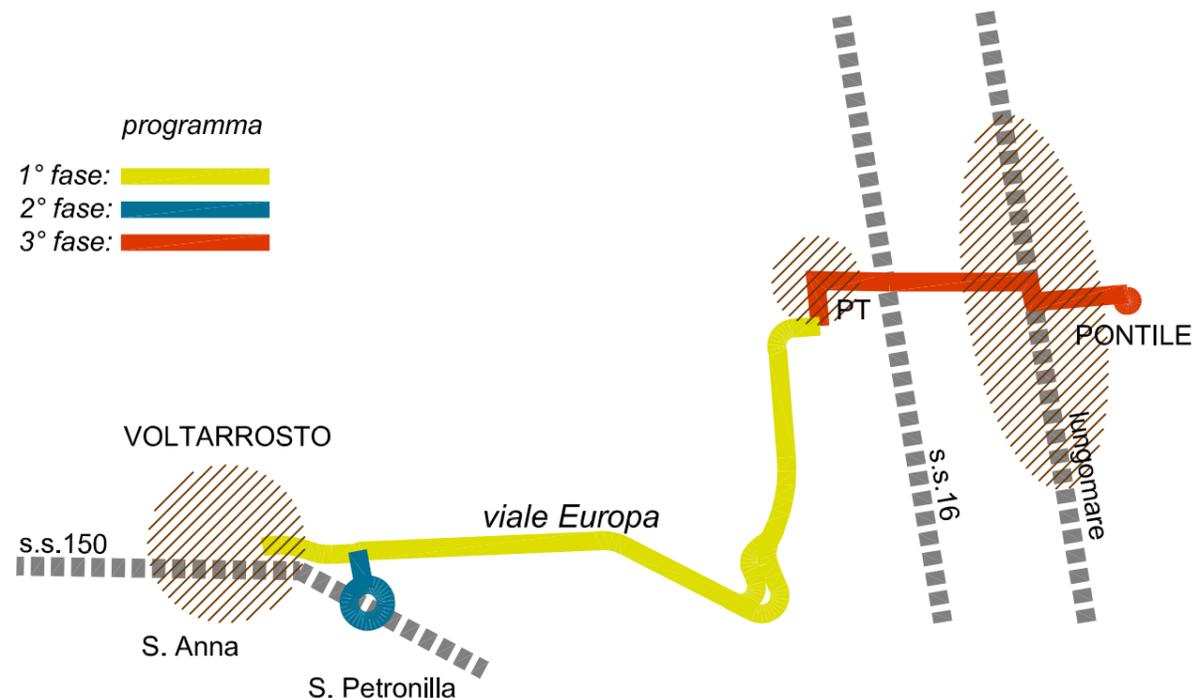


COMUNE DI ROSETO DEGLI ABRUZZI - TE

PROPOSTA PROGETTUALE: "DAL PONTILE A VOLTARROSTO" interventi di riqualificazione urbana a misura d'uomo

La ciclabilitazione di un territorio non necessariamente deve derivare da una progettazione organica dello stesso. Infatti può anche auto originarsi a partire da spunti progettuali di segmenti sporadici che in grado di aggregarsi a realizzare importanti arterie ciclabili nella città.

Il nostro caso è uno di questi e dalla vocazione ciclabile di viale Europa abbiamo tratto lo spunto per realizzare una ipotesi progettuale relativa la collegamento trasversale di due punti fondamentali del territorio rosetano: il **pontile** e le **frazioni** di Campo a Mare, con la recente chiesa di S. Anna, e Voltarrostro.

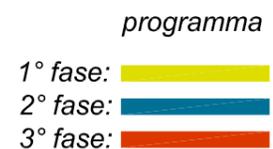

L'organizzazione della mobilità di Viale Mezzopreti e Viale Marche attualmente non prevede nessun accorgimento per la sicurezza delle utenze deboli (bambini, anziani, disabili) nonostante l'aria sia interessata da numerosi edifici di interesse pubblico quali uffici postali e scuole. In una previsione di intervento è necessario considerare l'eliminazione delle barriere architettoniche e la realizzazione di spazi per il miglioramento della vita sociale.

esempi di organizzazione su Viale Mezzopreti- Viale Marche



tav. 1.1

architetti:
Berardo Medori
Valentino Castelli

berardomedori@hotmail.com-valentinocastelli@fastwebnet.it