

# COMUNE DI ROSETO DEGLI ABRUZZI - TE

PROPOSTA PROGETTUALE:



## "DAL PONTILE A VOLTARROSTO"

*interventi di riqualificazione urbana a misura d'uomo*

sezioni trasversali:



stato di fatto

progetto

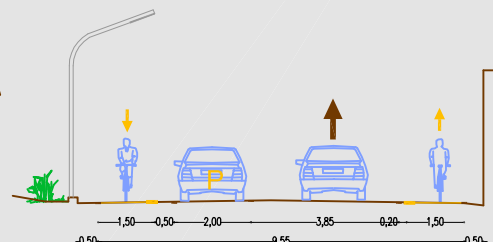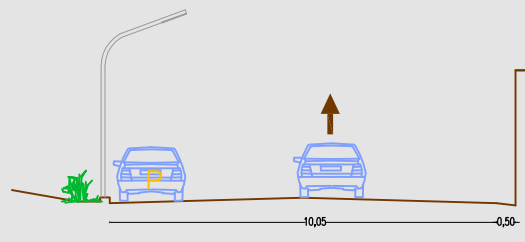



sez. 1

sez. 1

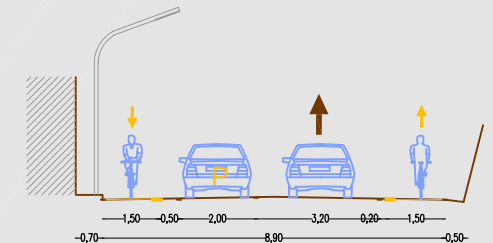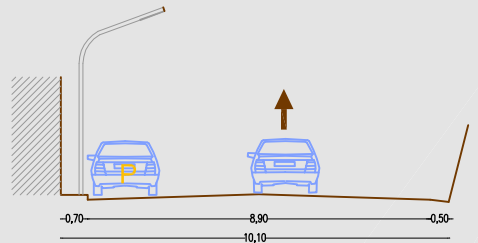



sez. 2

sez. 2

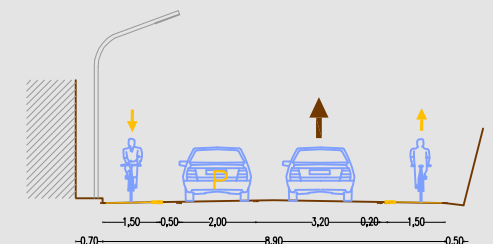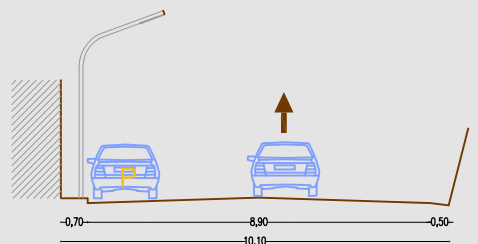


sez. 3

sez. 3

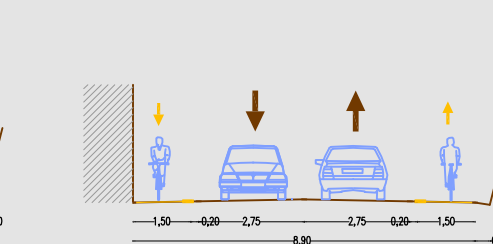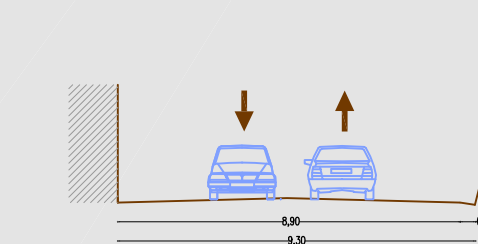

sez. 4

sez. 4

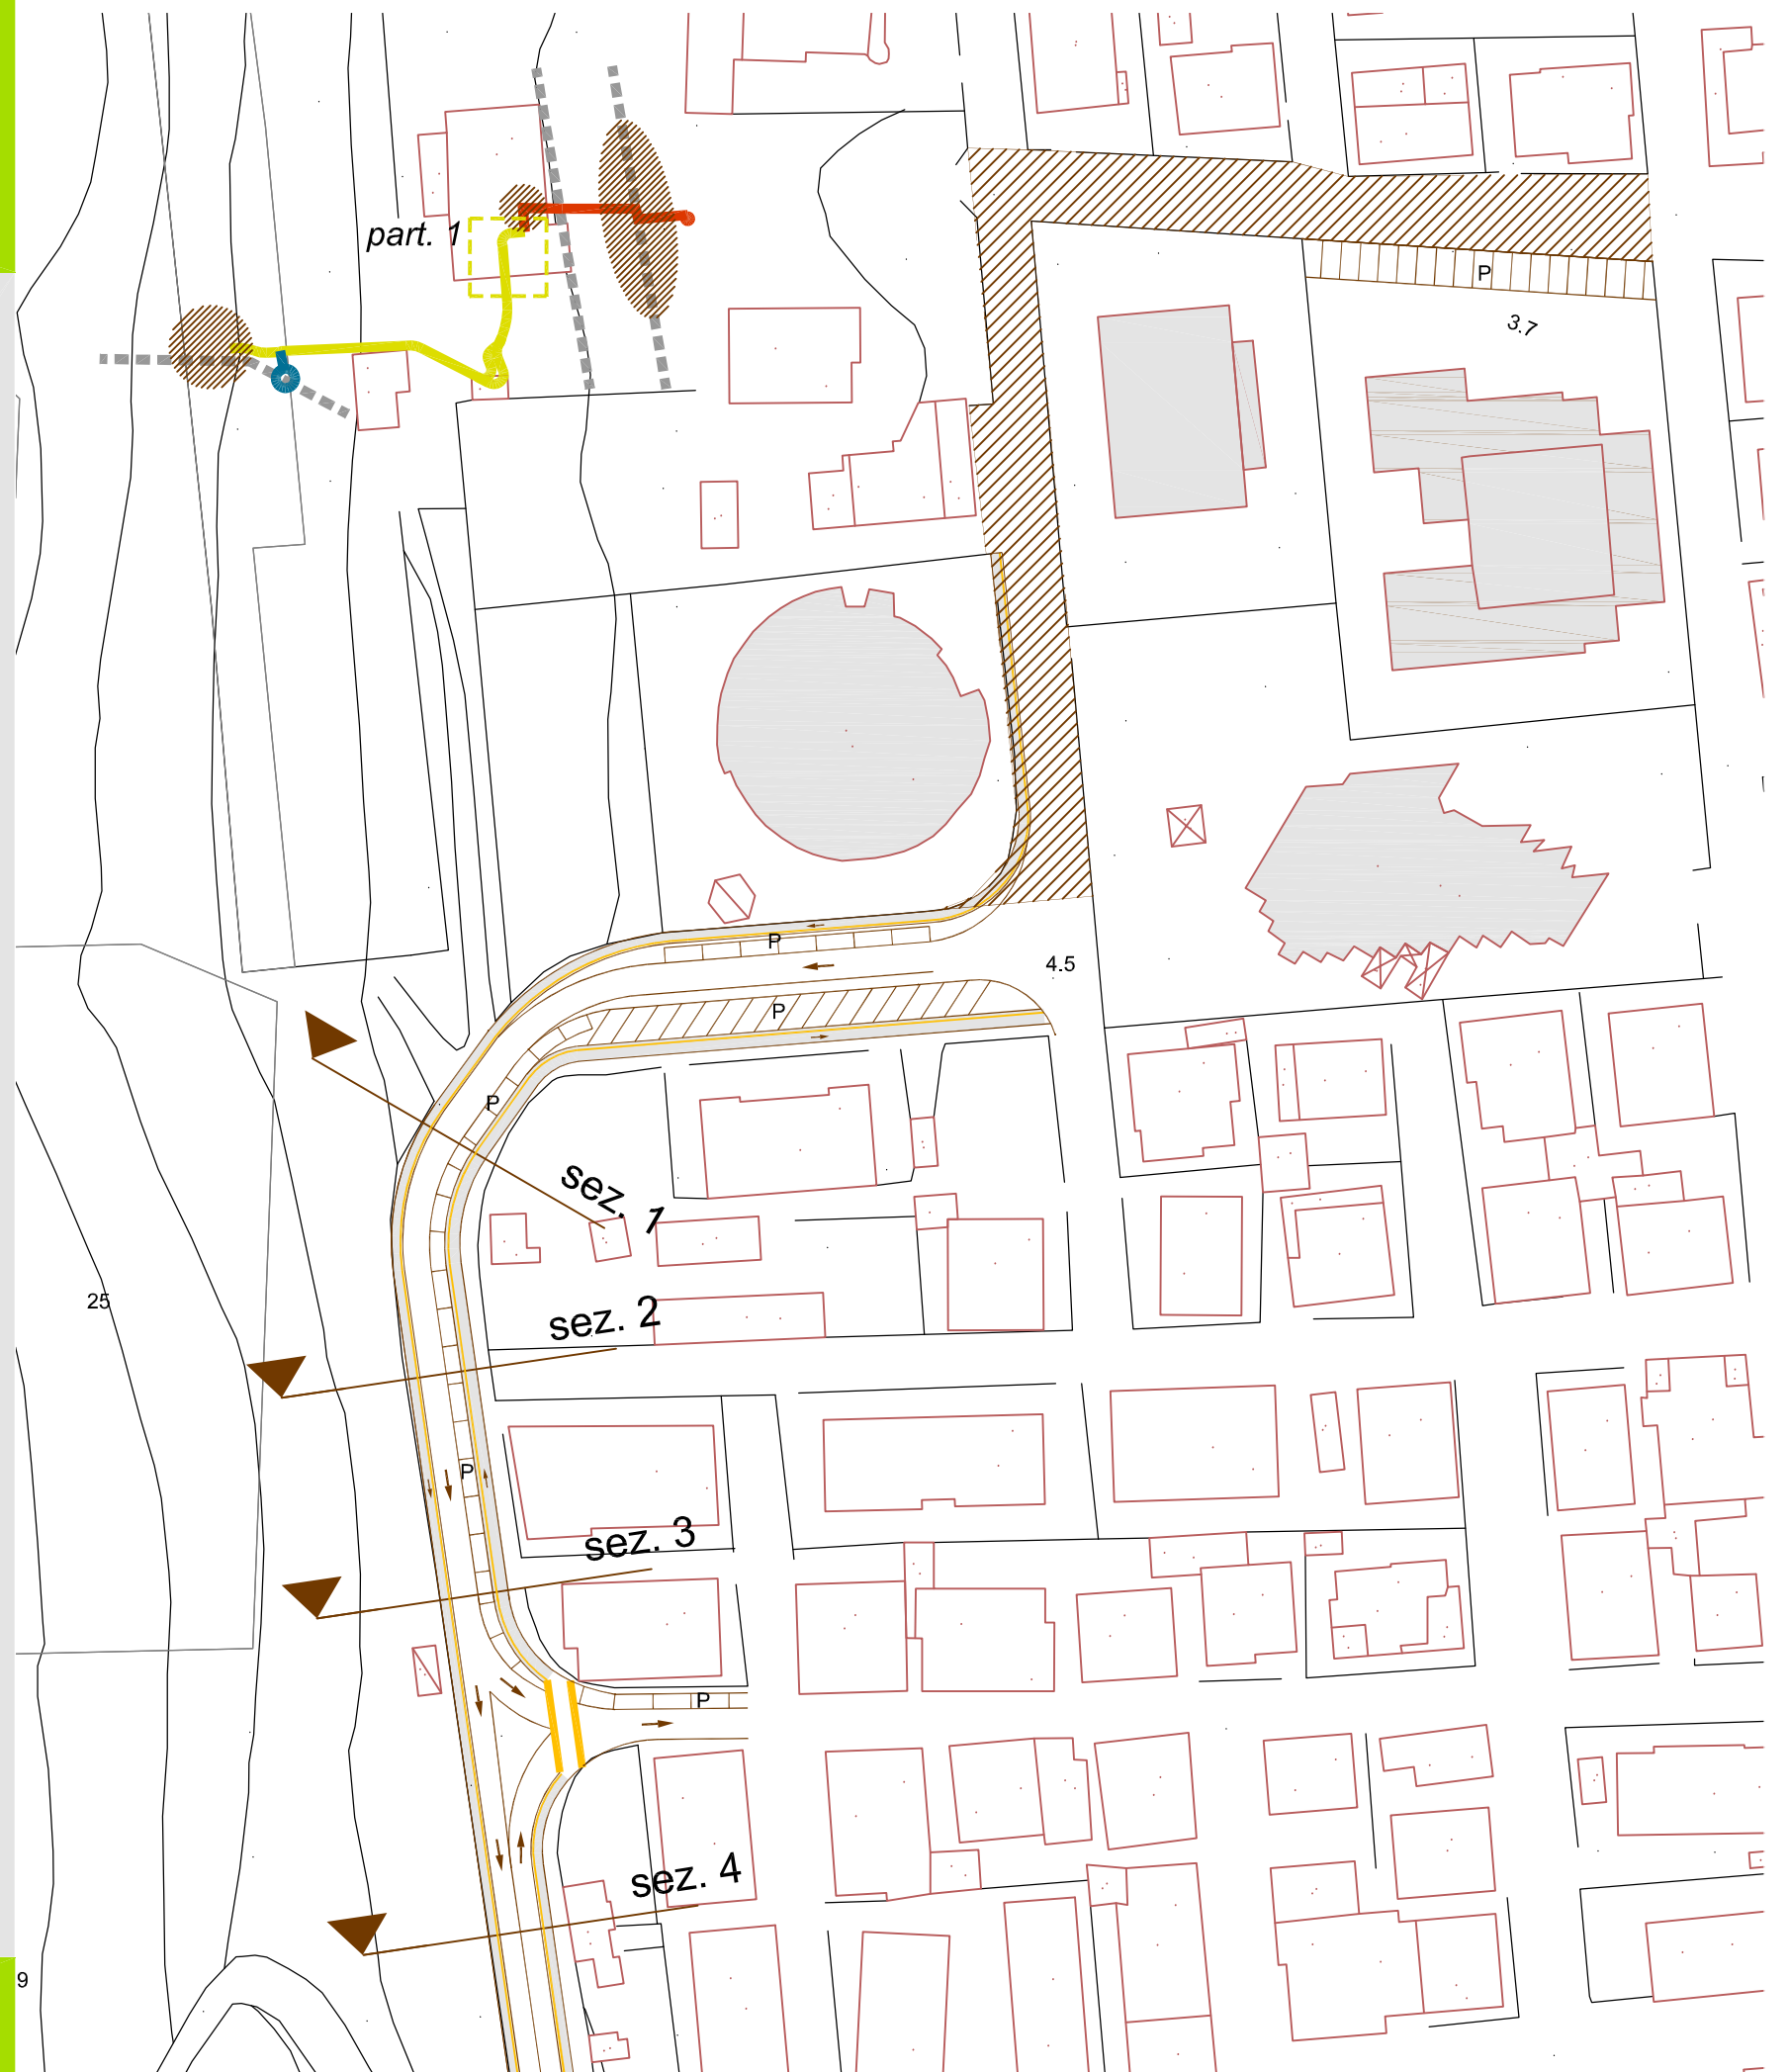

# tav. 2.1

architetti:  
Berardo Medori  
Valentino Castelli

berardomedori@hotmail.com-valentinocastelli@fastwebnet.it