

COMUNE DI ROSETO DEGLI ABRUZZI - TE

PROPOSTA PROGETTUALE:






"DAL PONTILE A VOLTARROSTO"

interventi di riqualificazione urbana a misura d'uomo

sezioni trasversali:

stato di fatto

progetto

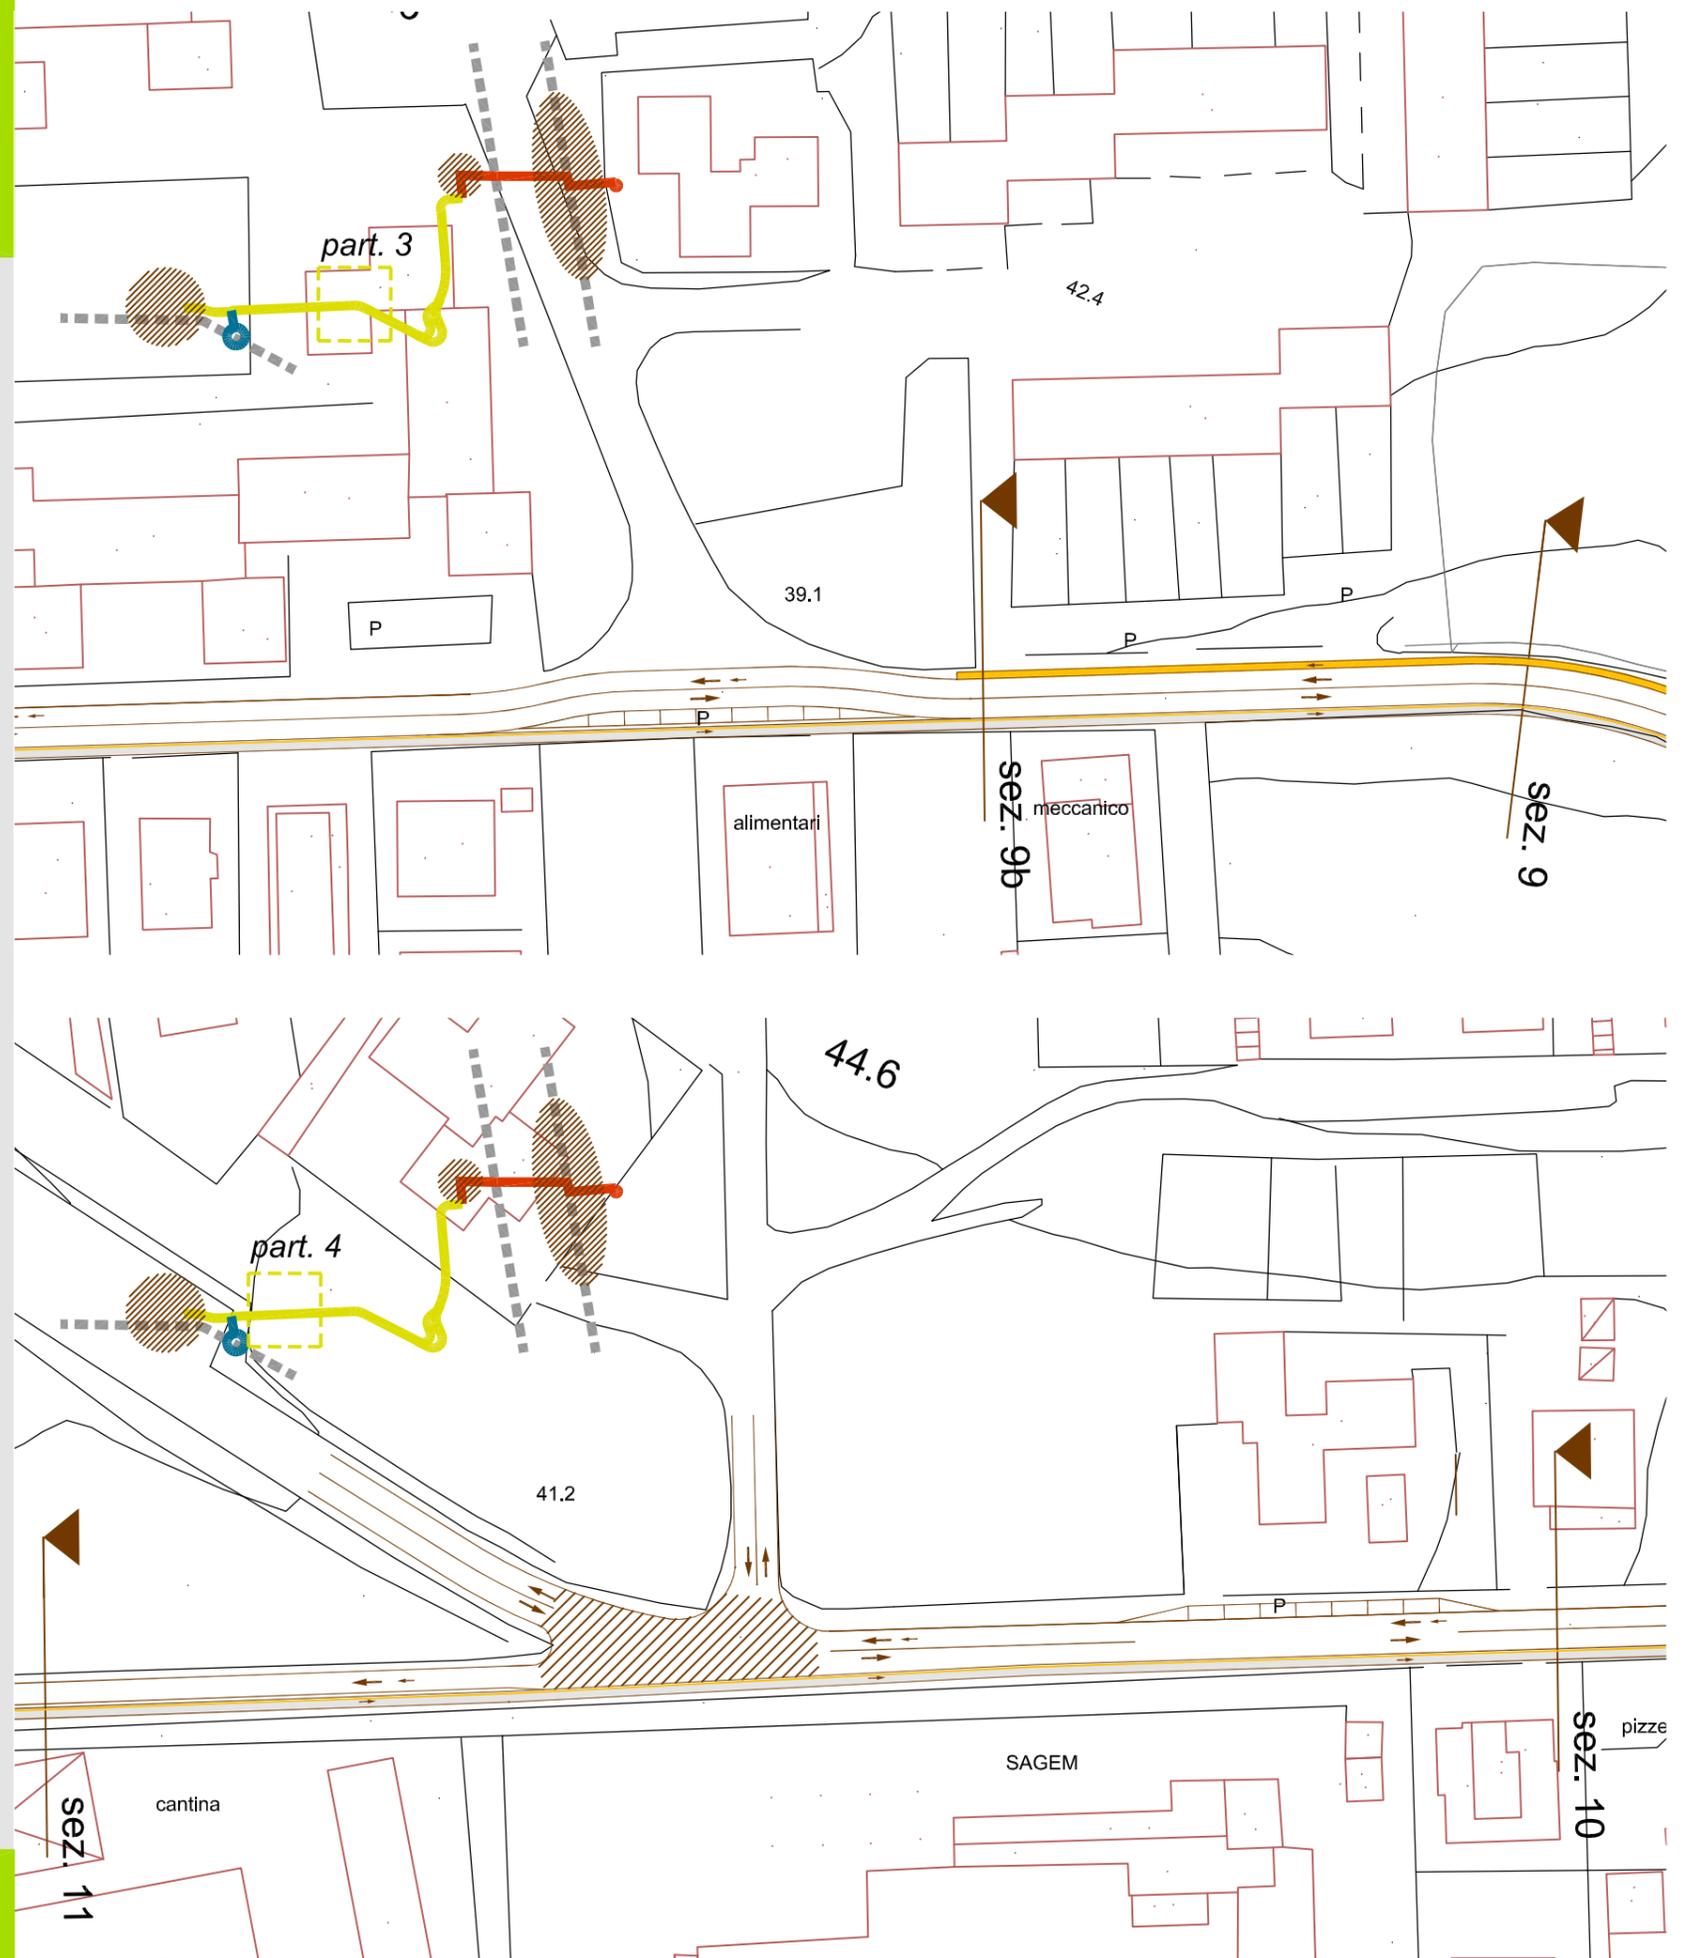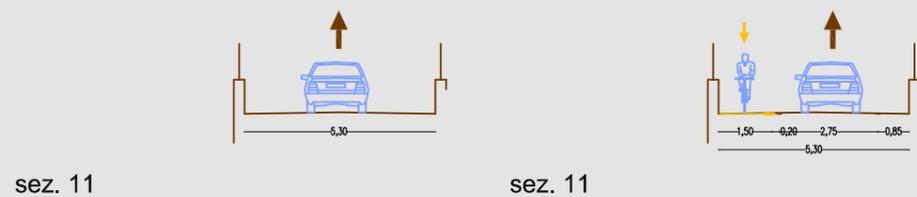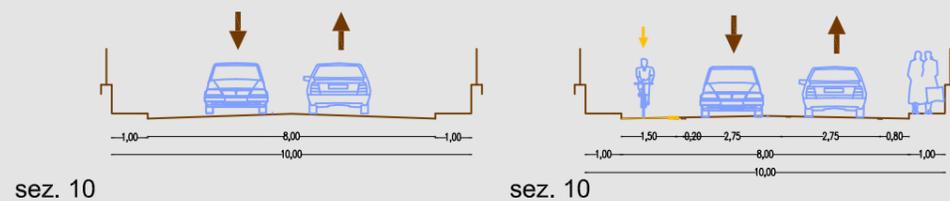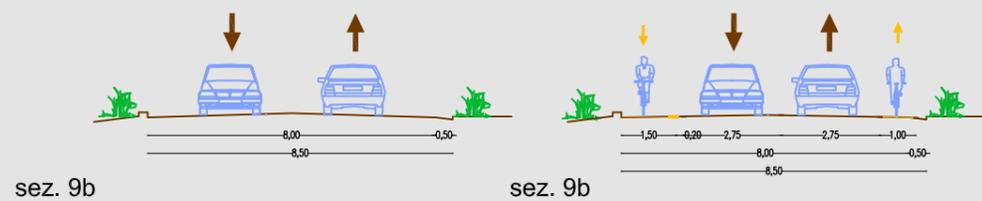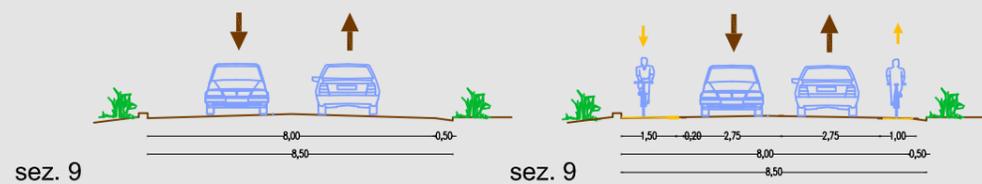

tav. 2.3

architetti:
Berardo Medori
Valentino Castelli

berardomedori@hotmail.com-valentinocastelli@fastwebnet.it